

Утверждена Постановлением администрации Усть-Большерецкого муниципального района


№ \_\_\_\_\_ от " \_\_\_\_ " \_\_\_\_\_ 2021 г.

## СХЕМА РАСПОЛОЖЕНИЯ ЗЕМЕЛЬНОГО УЧАСТКА НА КАДАСТРОВОМ ПЛАНЕ ТЕРРИТОРИИ

Кадастровая основа: КИП № КУВИ-002/2021-12627893 от 15.02.2021 г.

Условный номер земельного участка: 41:08:0010112:3У1

Площадь земельного участка: 300 кв.м.

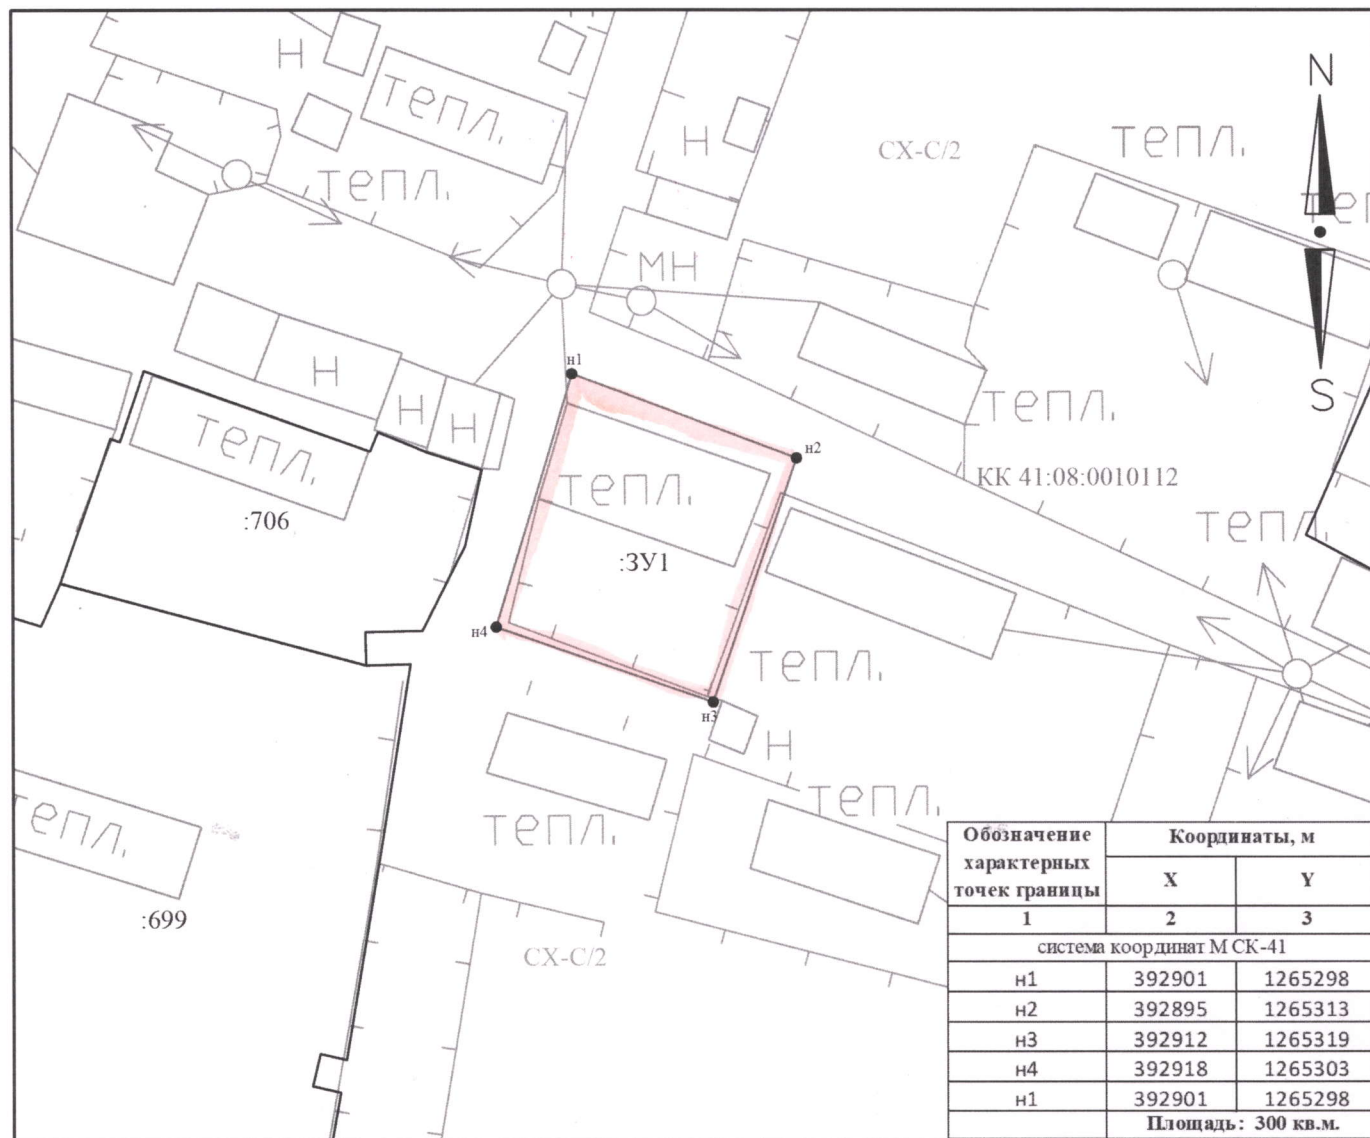

Масштаб 1:500

### Условные обозначения:

- |                  |  |       |  |
|------------------|--|-------|--|
| —                | Существующая часть границы, имеющаяся в ЕГРН сведения о которой достаточны для определения ее местоположения   | ●     | Характерная точка границы, сведения о которой позволяют однозначно определить ее положение на местности    |
| — — —            | Вновь образованная часть границы, сведения о которой достаточны для определения ее местоположения              | ○     | Характерная точка границы, сведения о которой не позволяют однозначно определить ее положение на местности |
| - - - -          | Существующая часть границы, имеющиеся в ЕГРН сведения о которой недостаточны для определения ее местоположения | :1412 | Кадастровые номера земельных участков по сведениям ЕГРН  |
| - - - -          | Вновь образованная часть границы, сведения о которой недостаточны для определения ее местоположения            | :3У1  | Обозначение образуемых земельных участков  |
| KK 41:08:0010112 | Номер кадастрового квартала  | Ж1/11 | Обозначение территориальной зоны   |
| - - - -          | Граница территориальных зон  | —     | Объекты капитального строительства по сведениям ЕГРН   |