

Утверждена постановлением администрации Усть-Большерецкого муниципального района


№ _____ от " ____ " _____ 2021 г.

СХЕМА РАСПОЛОЖЕНИЯ ЗЕМЕЛЬНОГО УЧАСТКА НА КАДАСТРОВОМ ПЛАНЕ ТЕРРИТОРИИ

Кадастровая основа: КППТ № КУВИ-002/2021-12627893 от 15.02.2021 г.

Условный номер земельного участка: 41:08:0010112:ЗУ1

Площадь земельного участка: 723 кв.м.

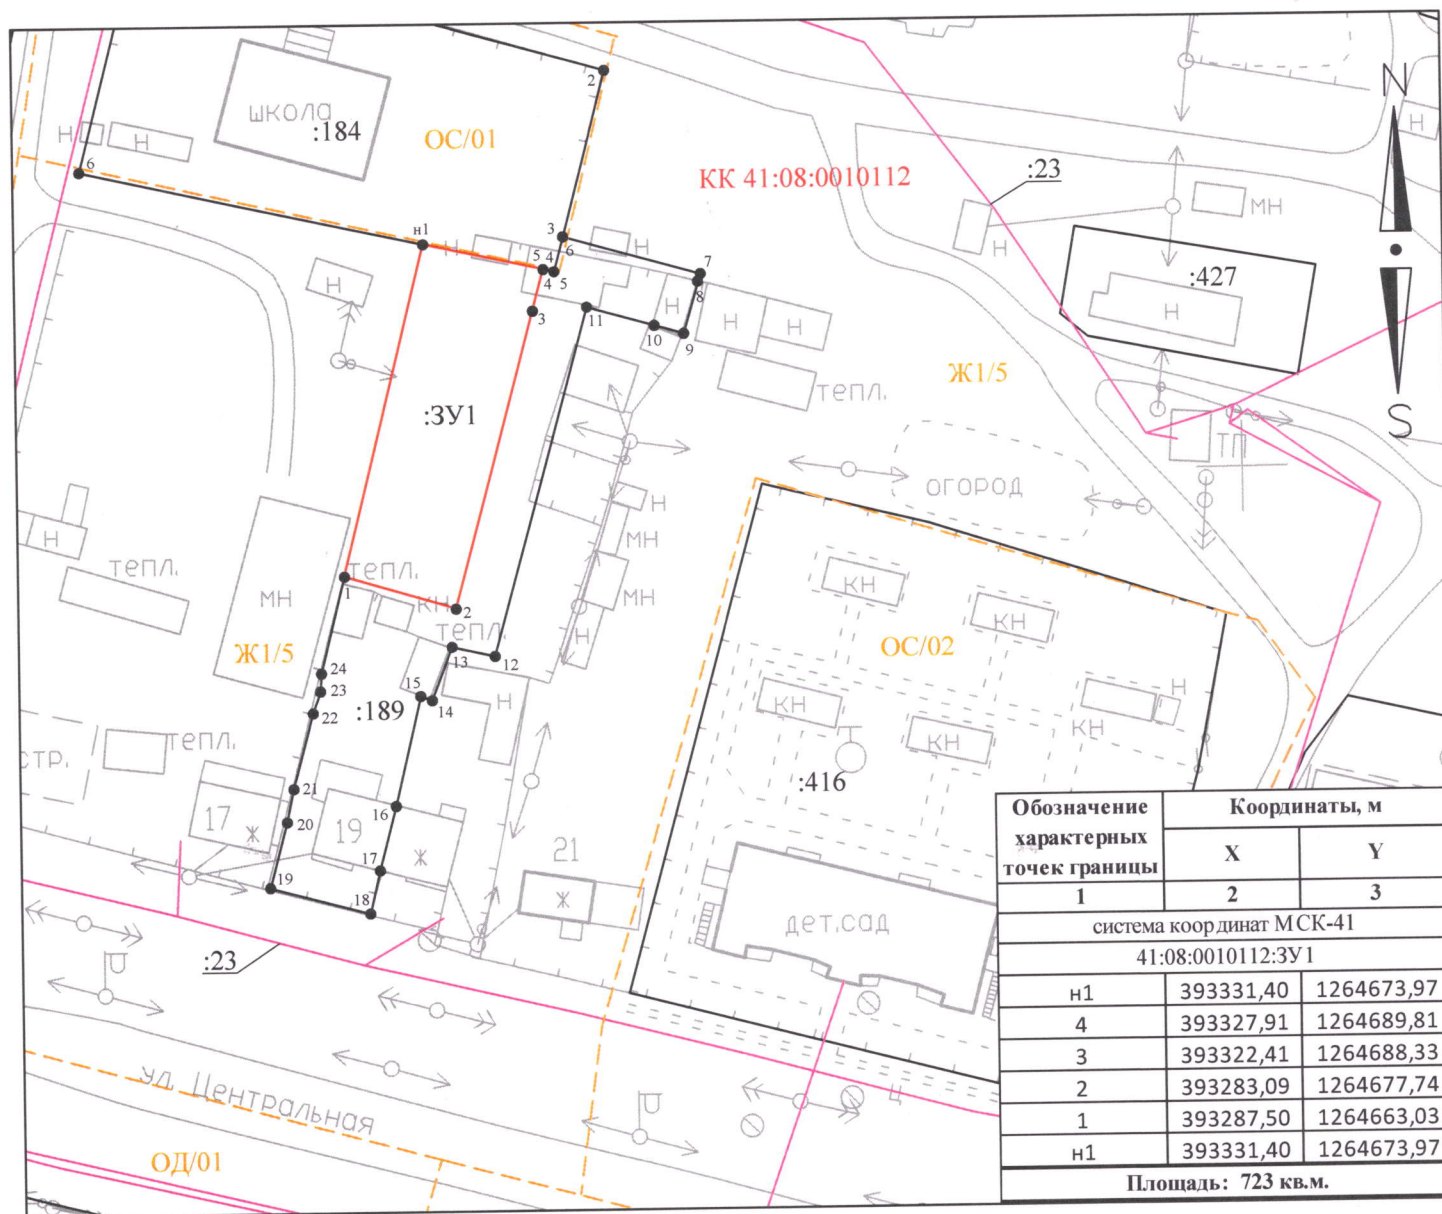

Масштаб 1:1000

Условные обозначения:

- | | | | |
|--|--|--|--|
| | Существующая часть границы, имеющаяся в ЕГРН сведения о которой достаточны для определения ее местоположения | | Характерная точка границы, сведения о которой позволяют однозначно определить ее положение на местности |
| | Вновь образованная часть границы, сведения о которой достаточны для определения ее местоположения | | Характерная точка границы, сведения о которой не позволяют однозначно определить ее положение на местности |
| | Существующая часть границы, имеющиеся в ЕГРН сведения о которой недостаточны для определения ее местоположения | | Кадастровые номера земельных участков по сведениям ЕГРН |
| | Вновь образованная часть границы, сведения о которой недостаточны для определения ее местоположения | | Обозначение образуемого земельного участка |
| | Номер кадастрового квартала | | Обозначение территориальной зоны |
| | Граница территориальных зон | | Объекты капитального строительства по сведениям ЕГРН |
| | | | Границы охранных зон по сведениям ЕГРН |