


СХЕМА РАСПОЛОЖЕНИЯ ЗЕМЕЛЬНОГО УЧАСТКА НА КАДАСТРОВОМ ПЛАНЕ ТЕРРИТОРИИ

Кадастровая основа: КППТ № КУВИ-002/2021-12627893 от 15.02.2021 г.

Условный номер земельного участка: 41:08:0010112:3У1

Площадь земельного участка: 275 кв.м.

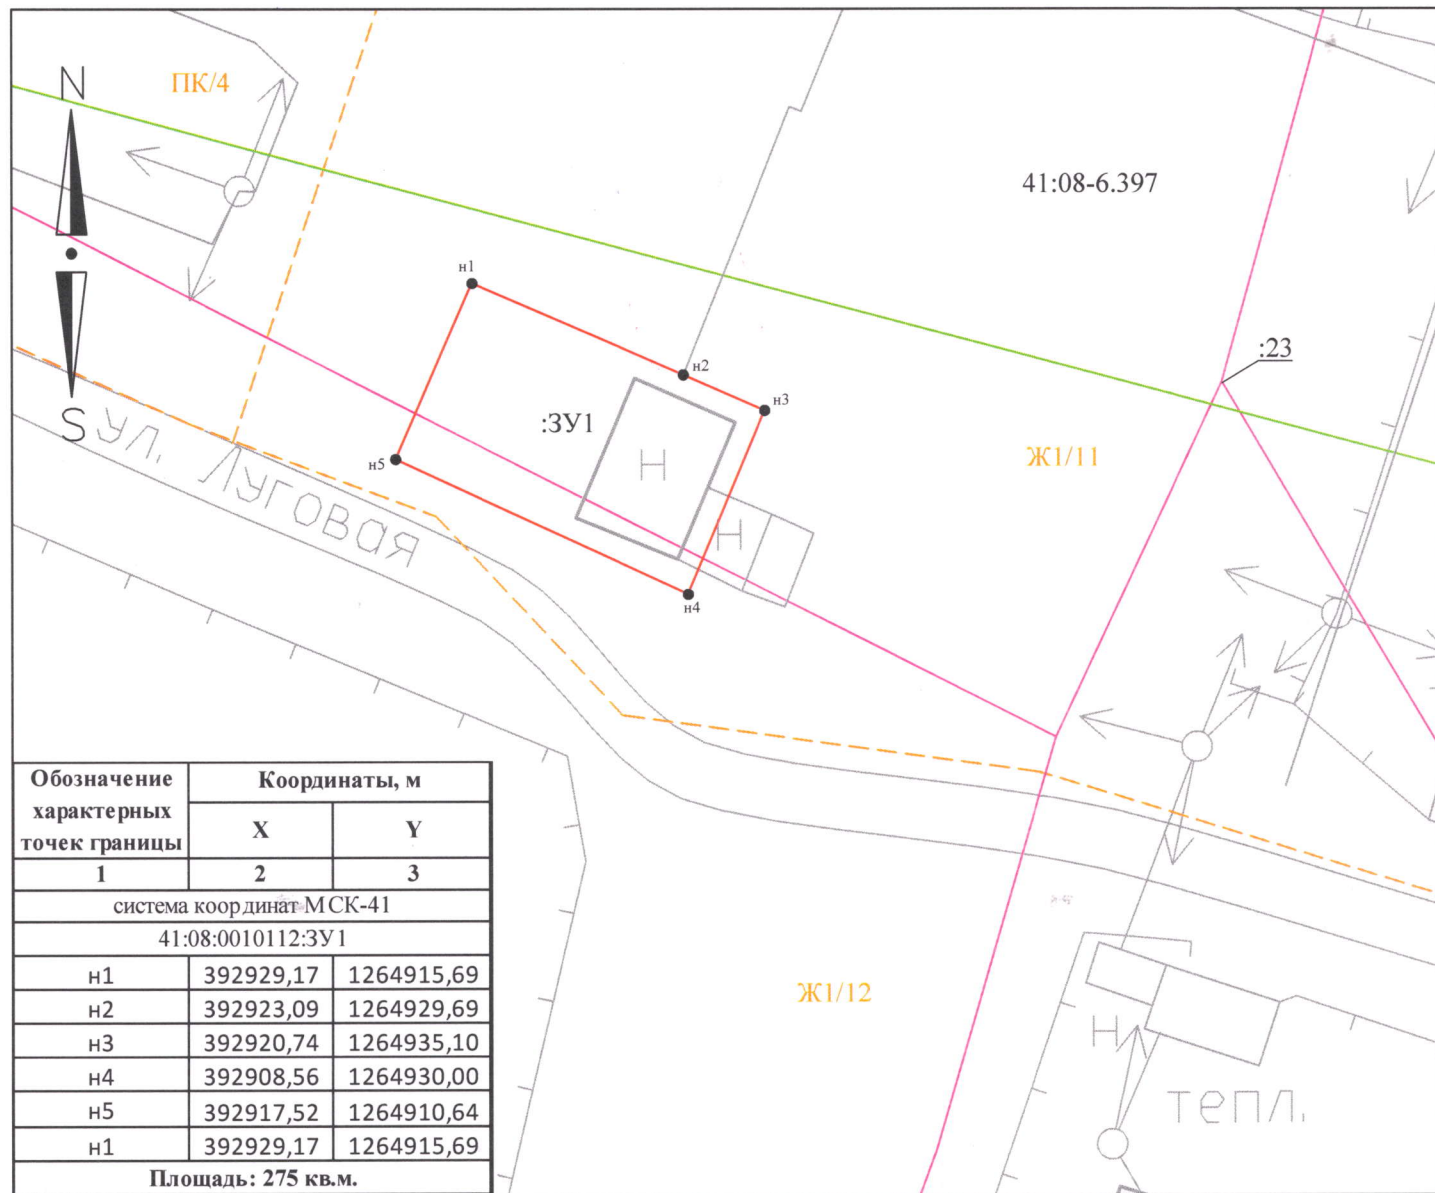

Масштаб 1:500

Условные обозначения:

- | | | | |
|------------------|--|-------|--|
| | Существующая часть границы, имеющаяся в ЕГРН сведения о которой достаточны для определения ее местоположения | | Характерная точка границы, сведения о которой позволяют однозначно определить ее положение на местности |
| | Вновь образованная часть границы, сведения о которой достаточны для определения ее местоположения | | Характерная точка границы, сведения о которой не позволяют однозначно определить ее положение на местности |
| | Существующая часть границы, имеющаяся в ЕГРН сведения о которой недостаточны для определения ее местоположения | :1412 | Кадастровые номера земельных участков по сведениям ЕГРН |
| | Вновь образованная часть границы, сведения о которой недостаточны для определения ее местоположения | :3У1 | Обозначение образуемого земельного участка |
| | Граница территориальных зон | Ж1/6 | Обозначение территориальной зоны |
| КК 41:08:0010112 | Номер кадастрового квартала | | Объекты капитального строительства по сведениям ЕГРН |
| | | | Границы охранных зон по сведениям ЕГРН |